


Załącznik nr 1 do Uchwały nr z dnia2024 r.

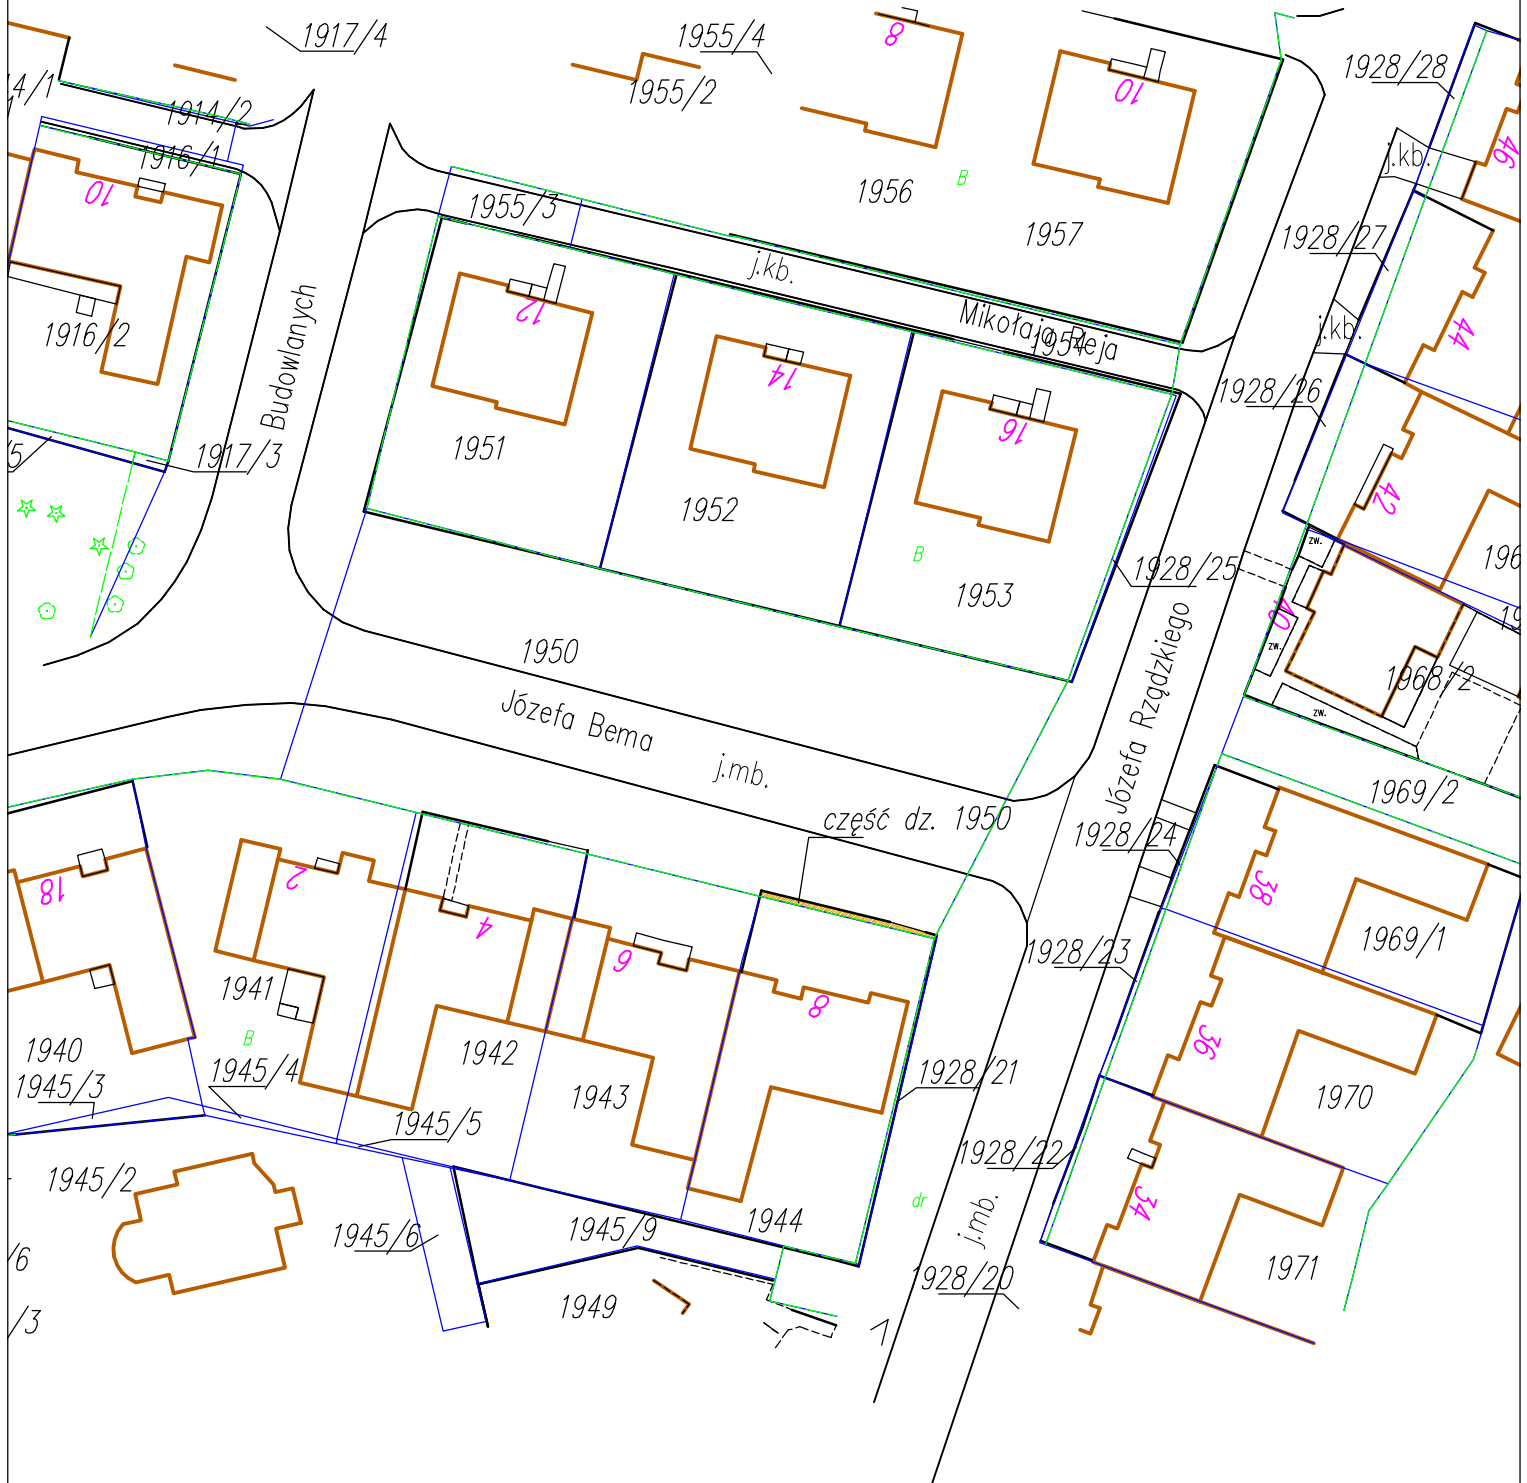

działka nr ew. 1950 (obręb Kolbuszowa)