





Załącznik nr 1 do Uchwały nr z dnia2024 r.

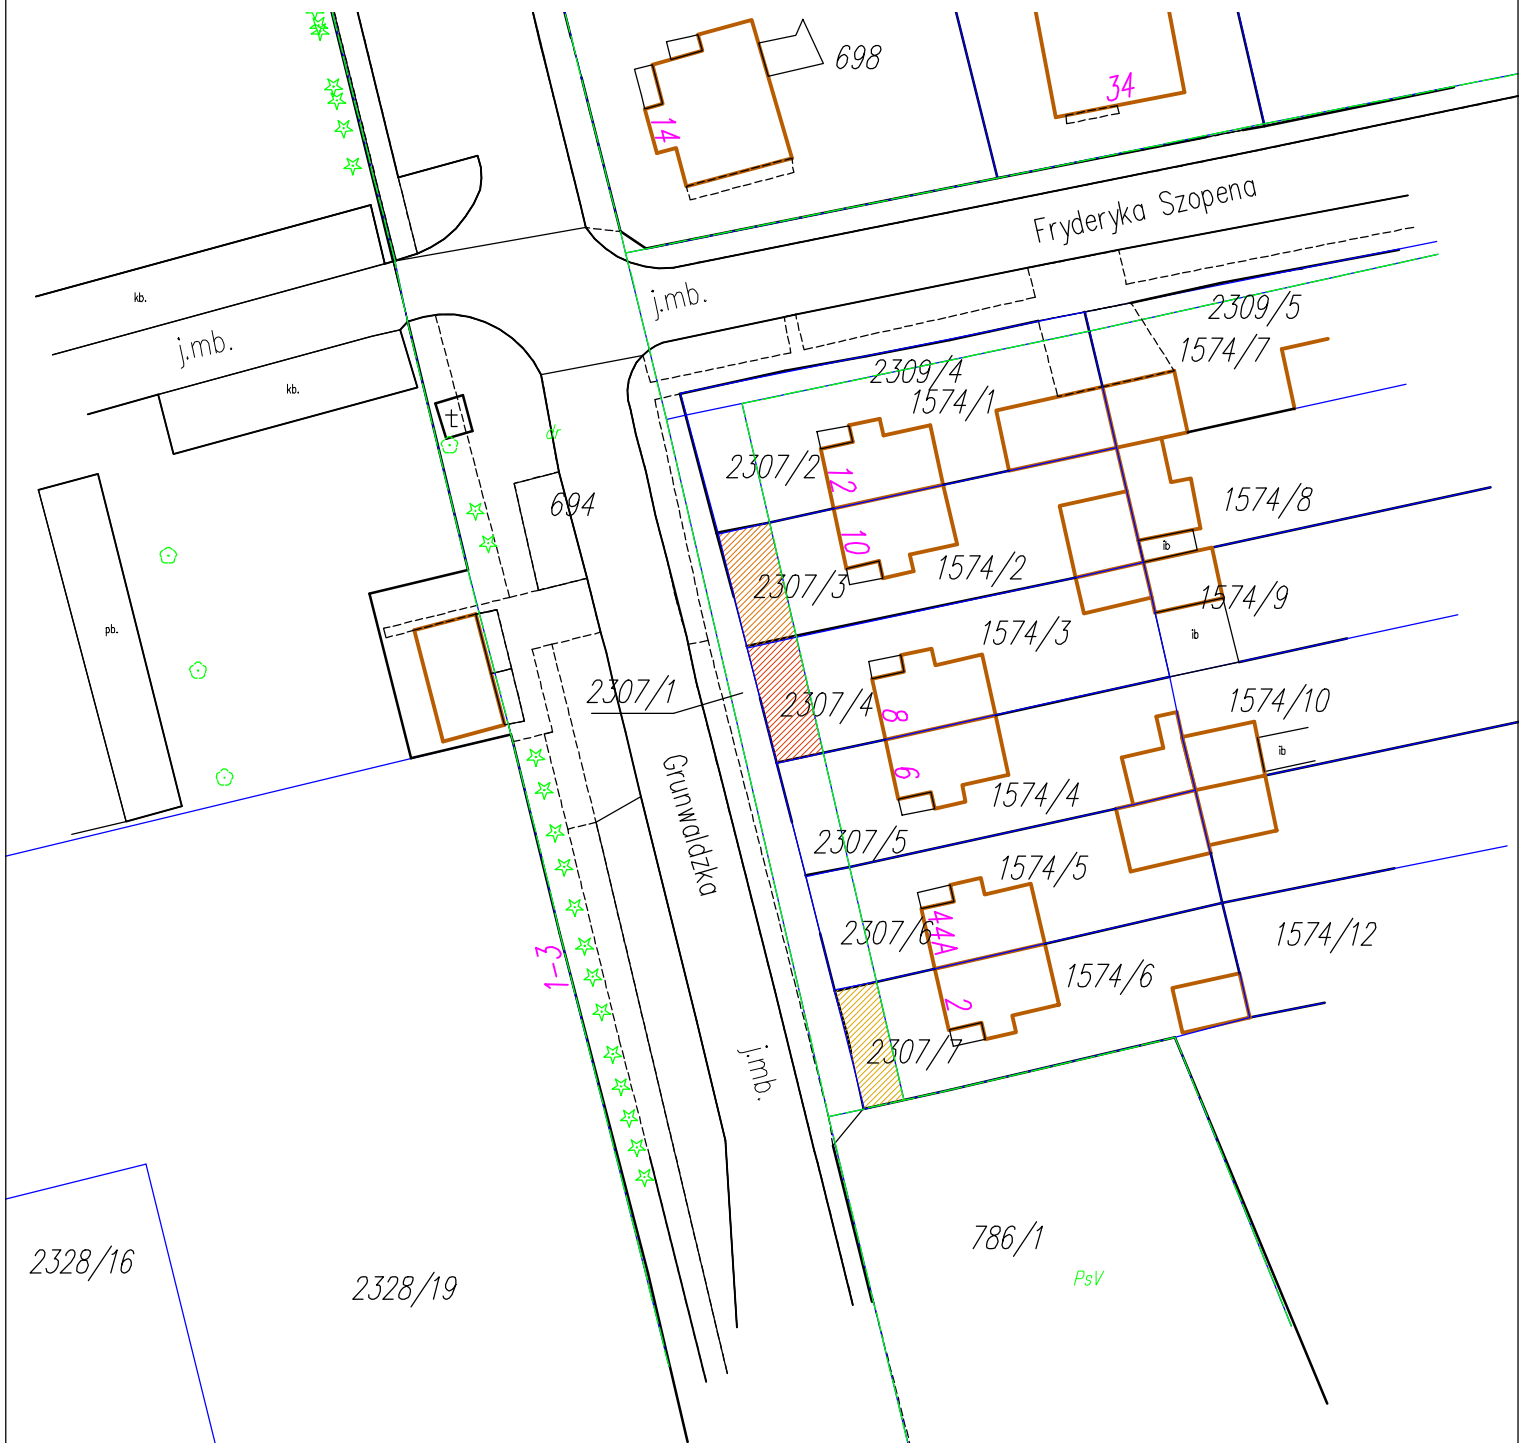

-  działka nr ew. 2307/7 (obręb Kolbuszowa)
-  działka nr ew. 2307/3 (obręb Kolbuszowa)
-  działka nr ew. 2307/4 (obręb Kolbuszowa)