


Załącznik nr 1 do Uchwały nr ..... z dnia .....2024 r.

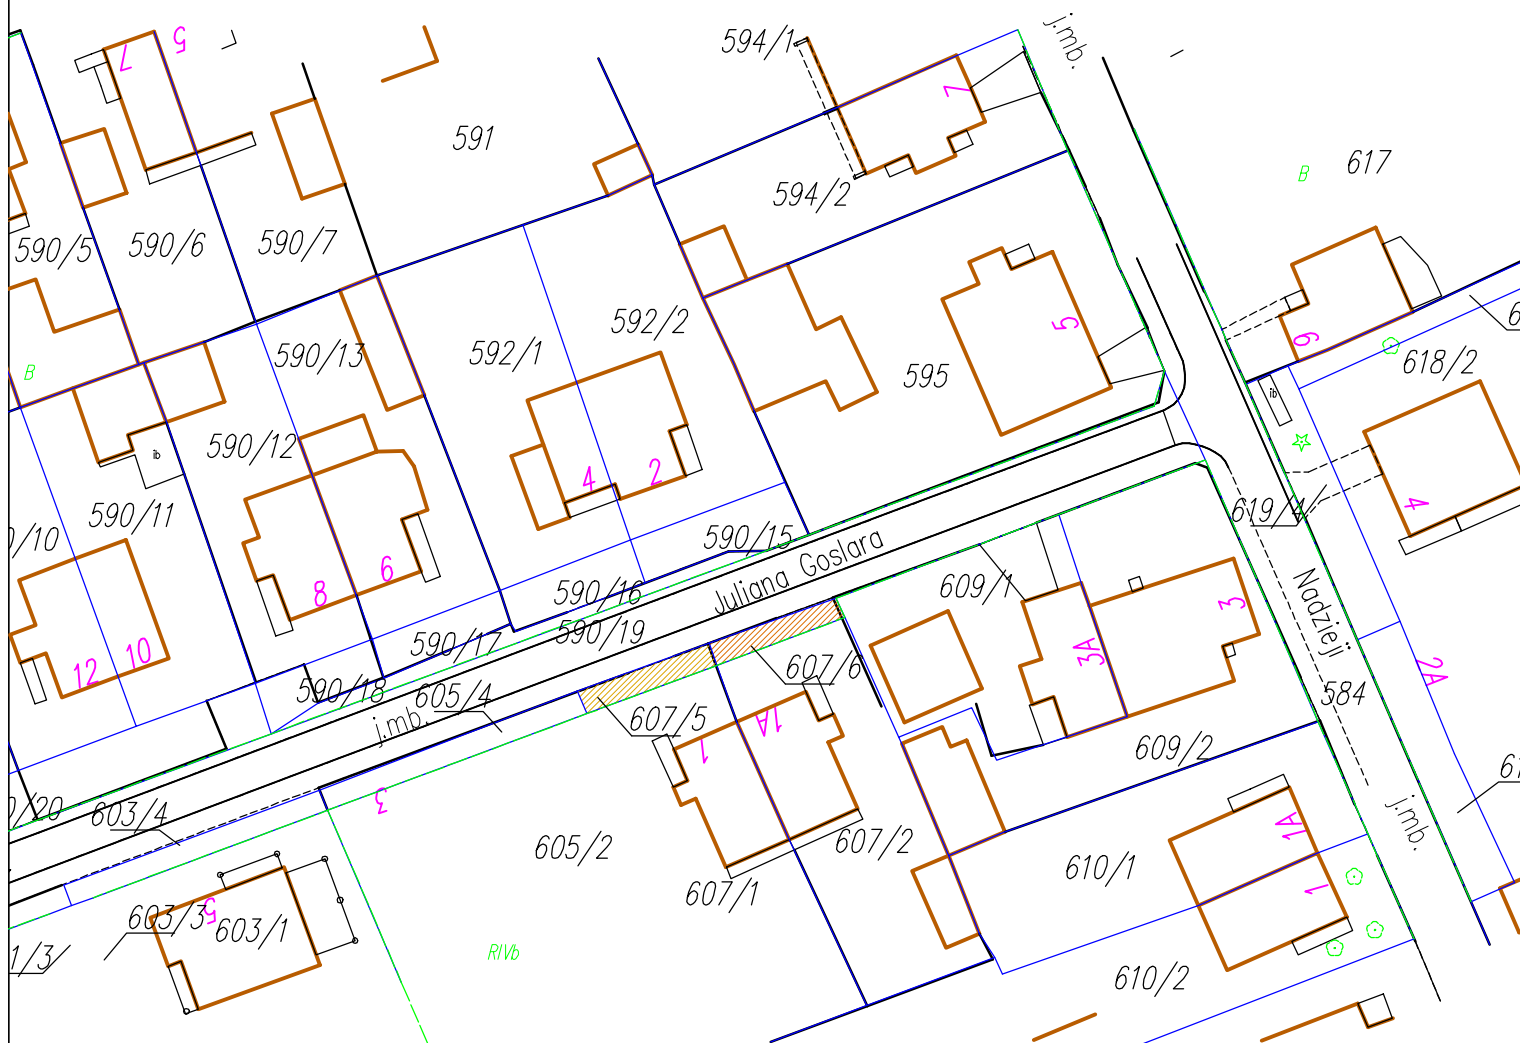

działka nr ew. 607/5 (obręb Kolbuszowa)



działka nr ew. 607/6 (obręb Kolbuszowa)