


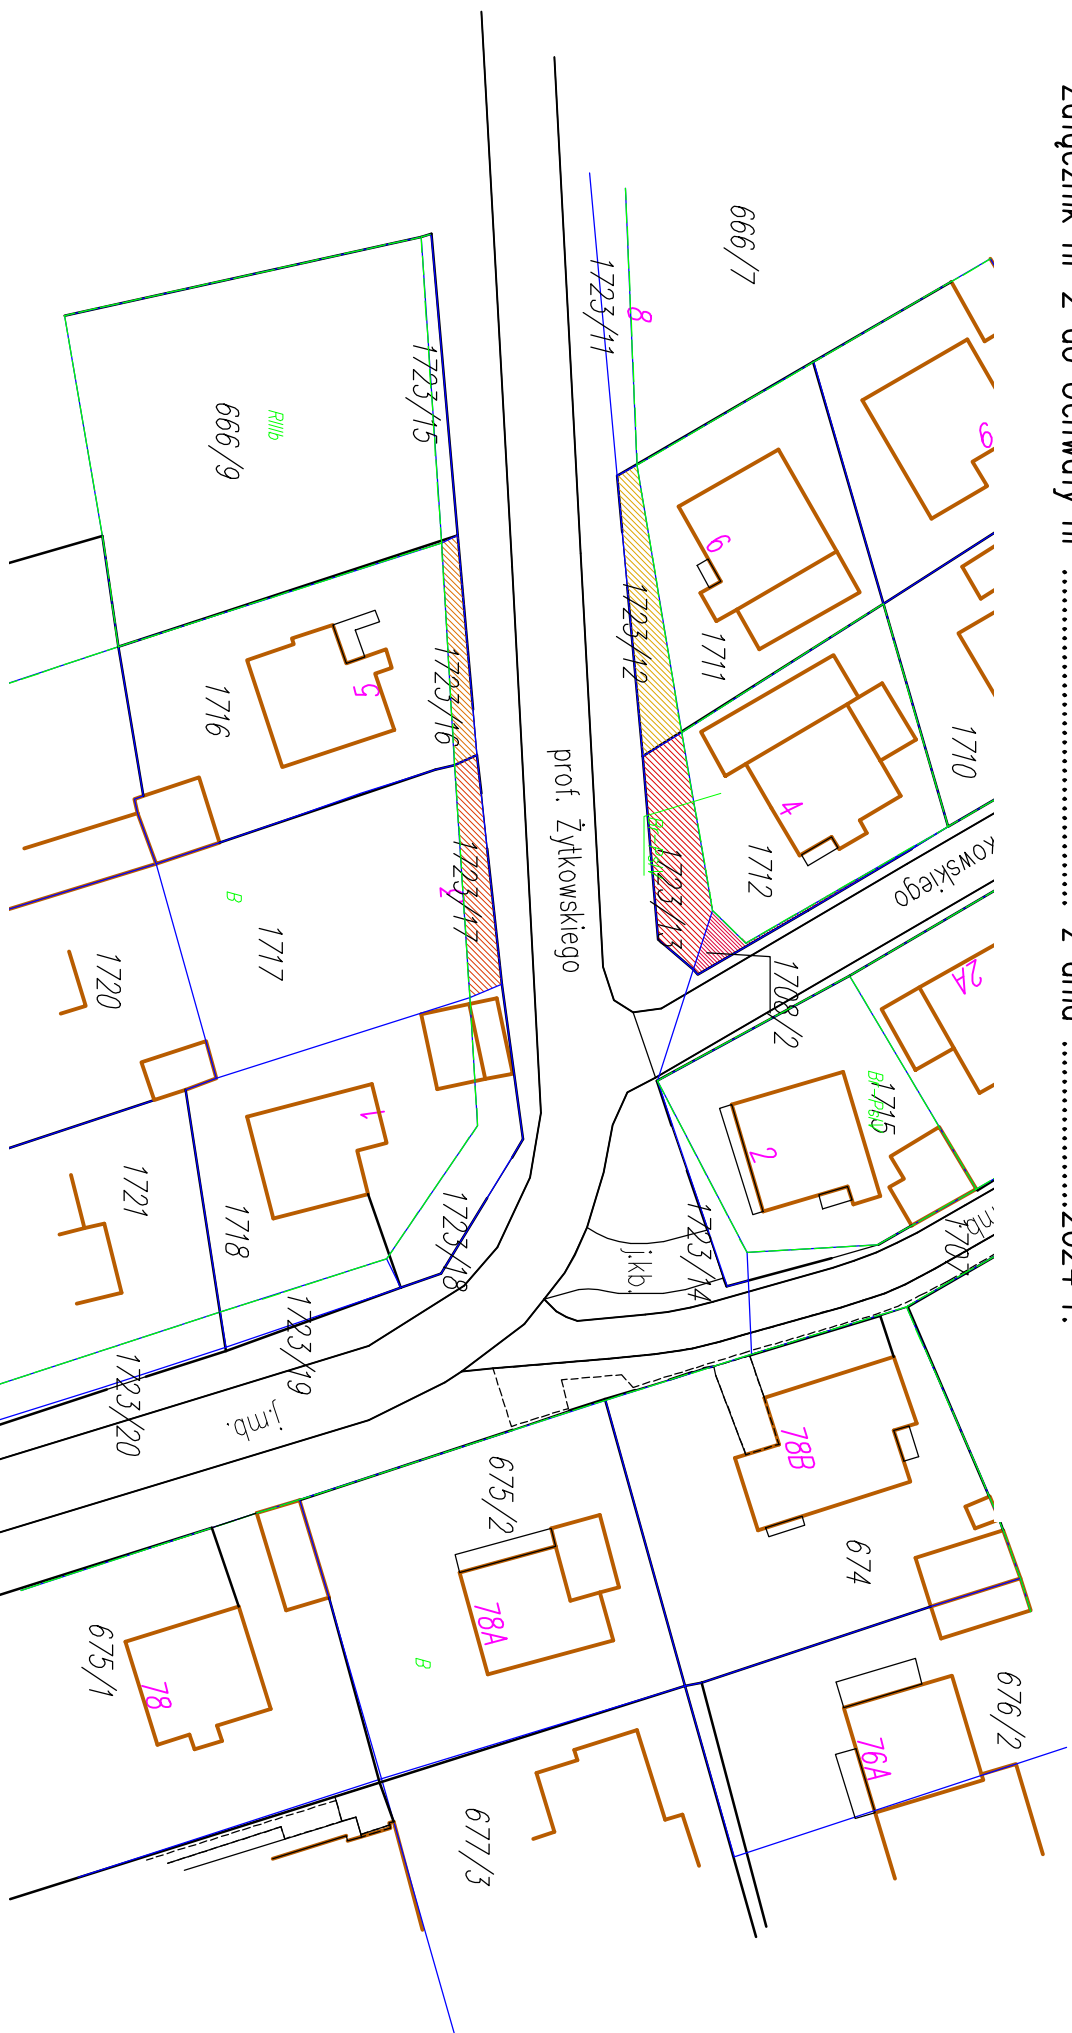

Załącznik nr 2 do Uchwały nr ..... z dnia .....2024 r.



 działka nr ew. 1723/12 (obręb Kolbuszowa)  działka nr ew. 1723/13 (obręb Kolbuszowa)

 działka nr ew. 1723/16 (obręb Kolbuszowa)  działka nr ew. 1708/2 (obręb Kolbuszowa)

 działka nr ew. 1723/17 (obręb Kolbuszowa)