


ZAŁĄCZNIK NR 1

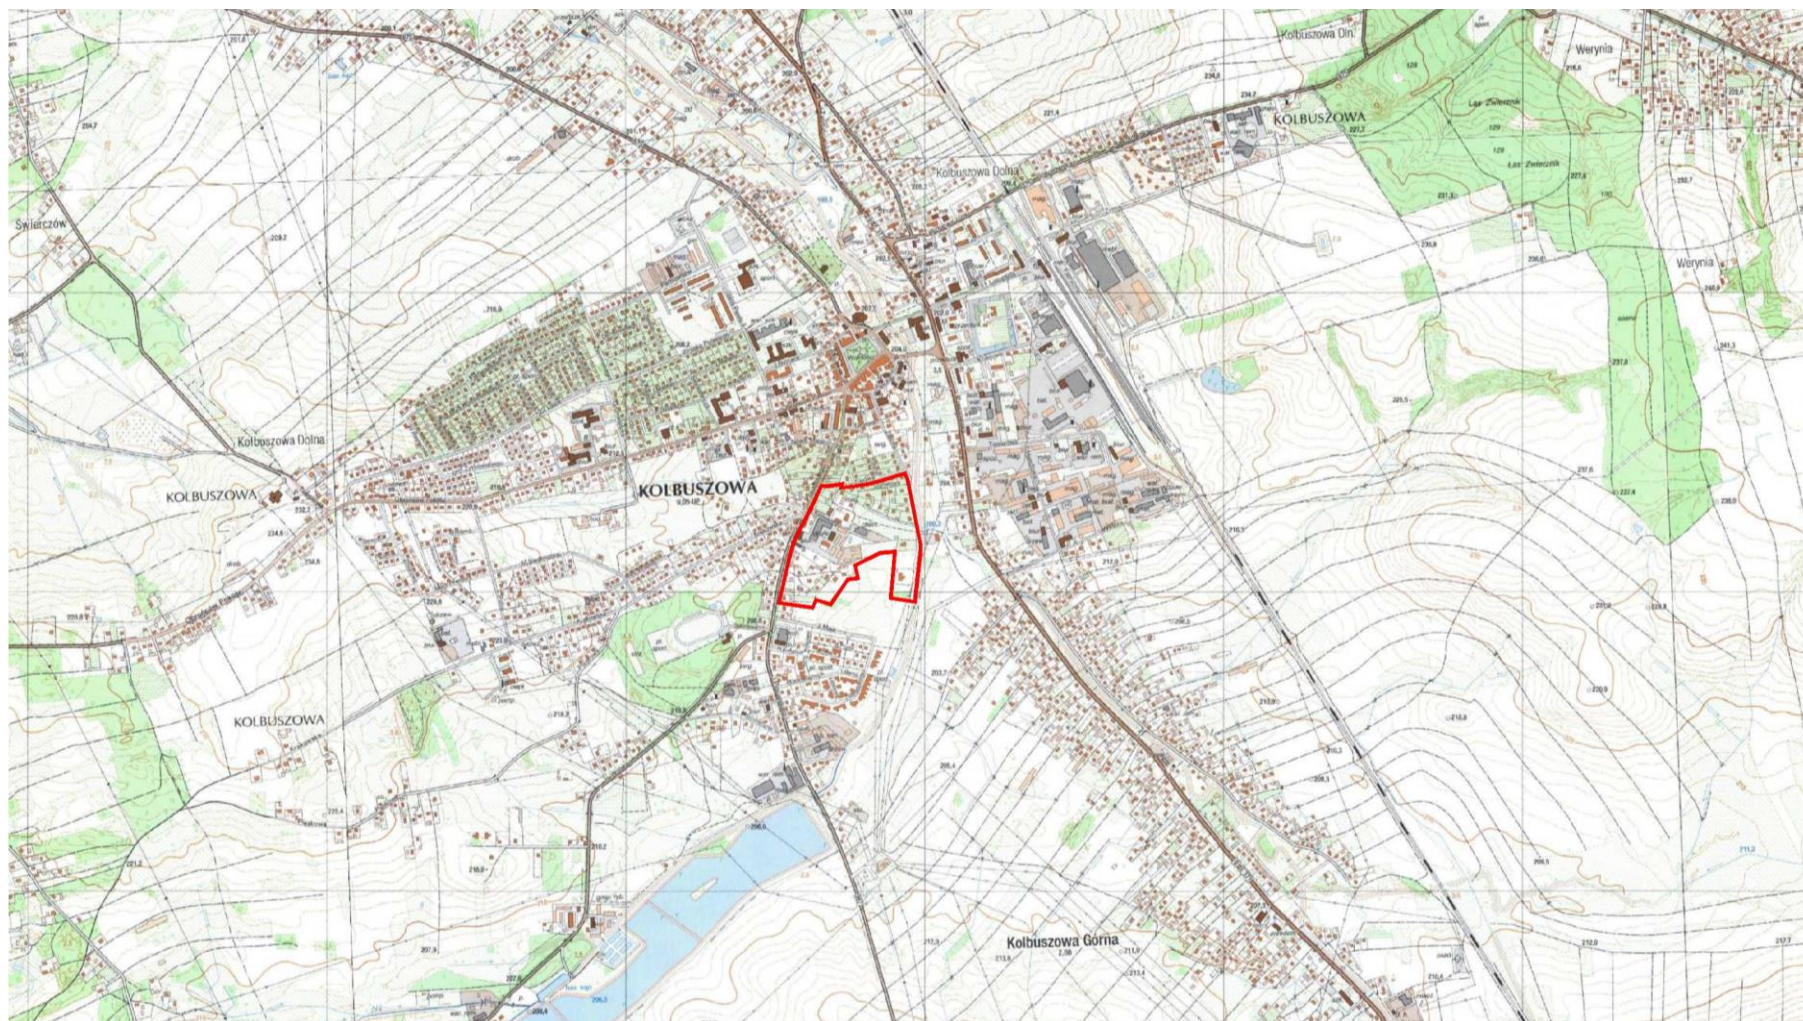

Granica obszaru objętego projektem miejscowego planu zagospodarowania przestrzennego