



Załącznik 1. Schemat sieci przesyłowej na obszarze Gminy Kolbuszowa

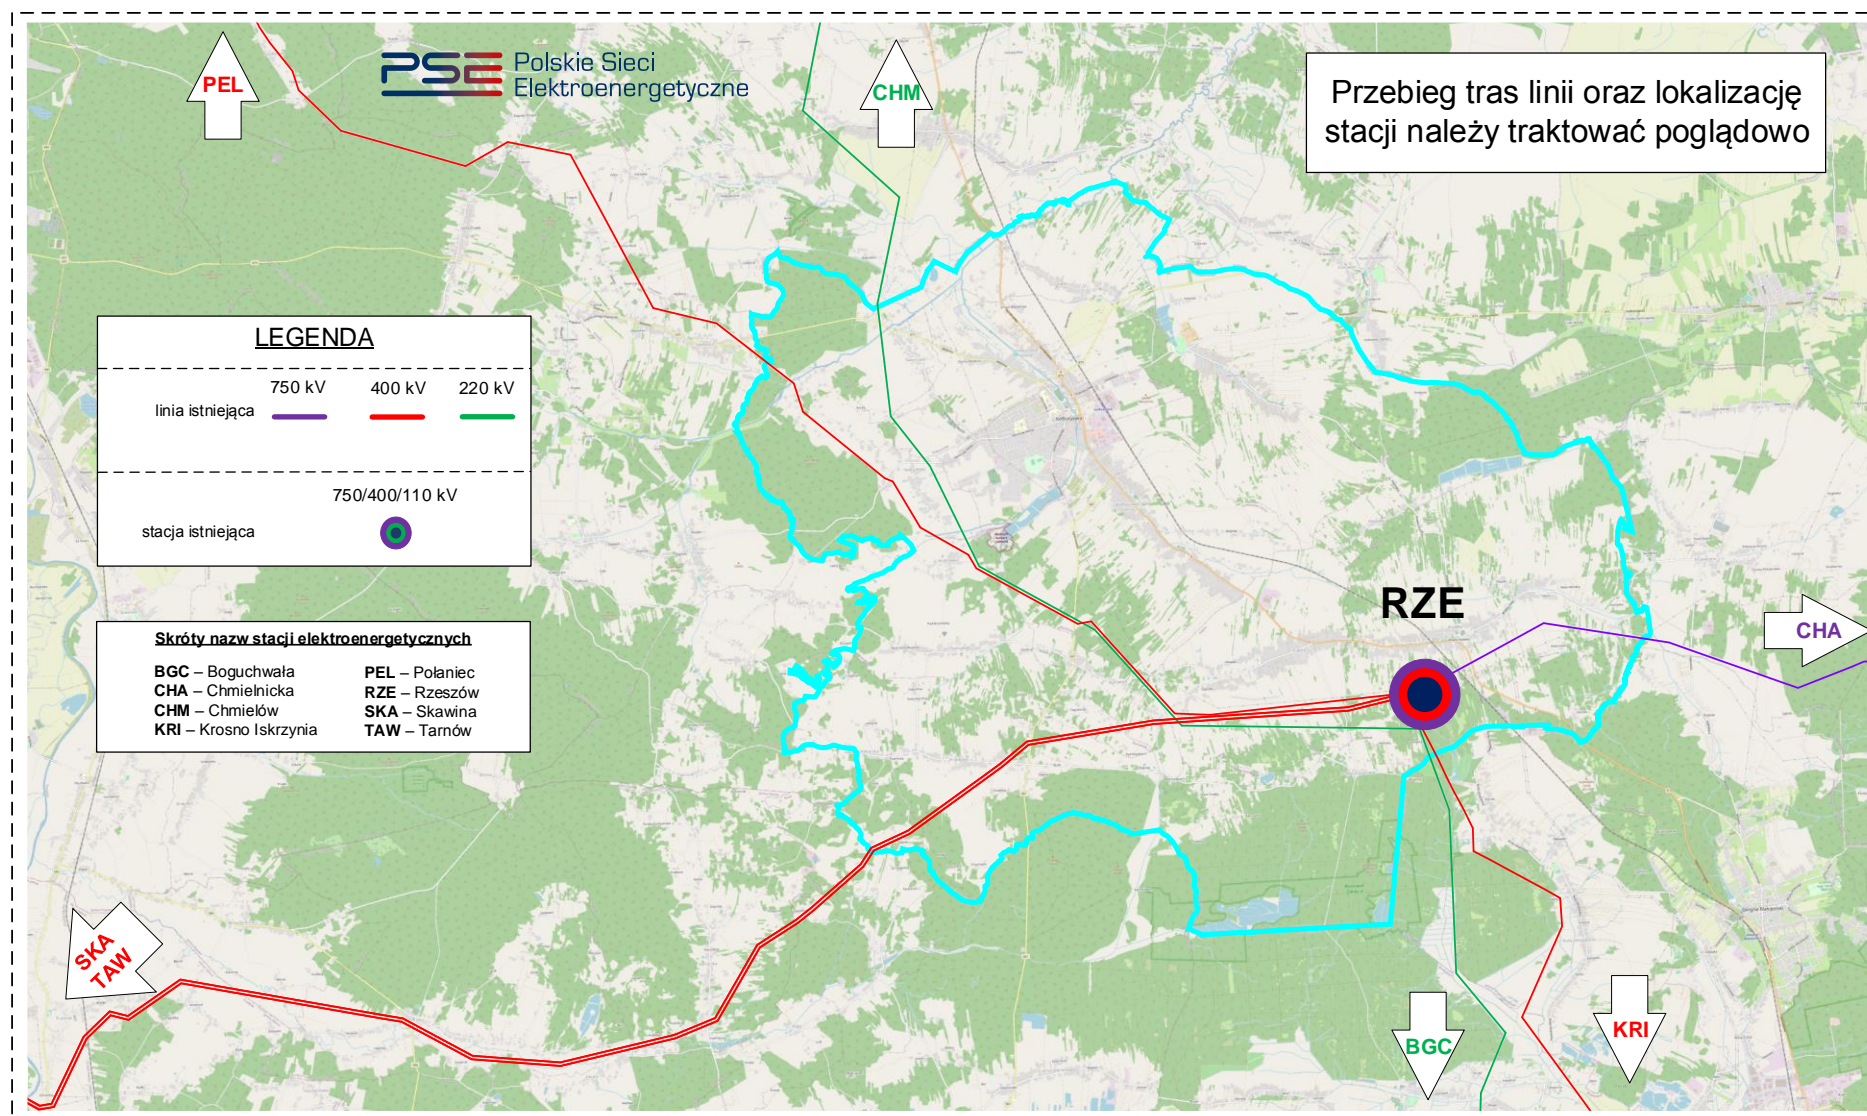

Rys. 1 Schemat sieci przesyłowej na obszarze Gminy Kolbuszowa – stan istniejący

Załącznik 1. Schemat sieci przesyłowej na obszarze Gminy Kolbuszowa

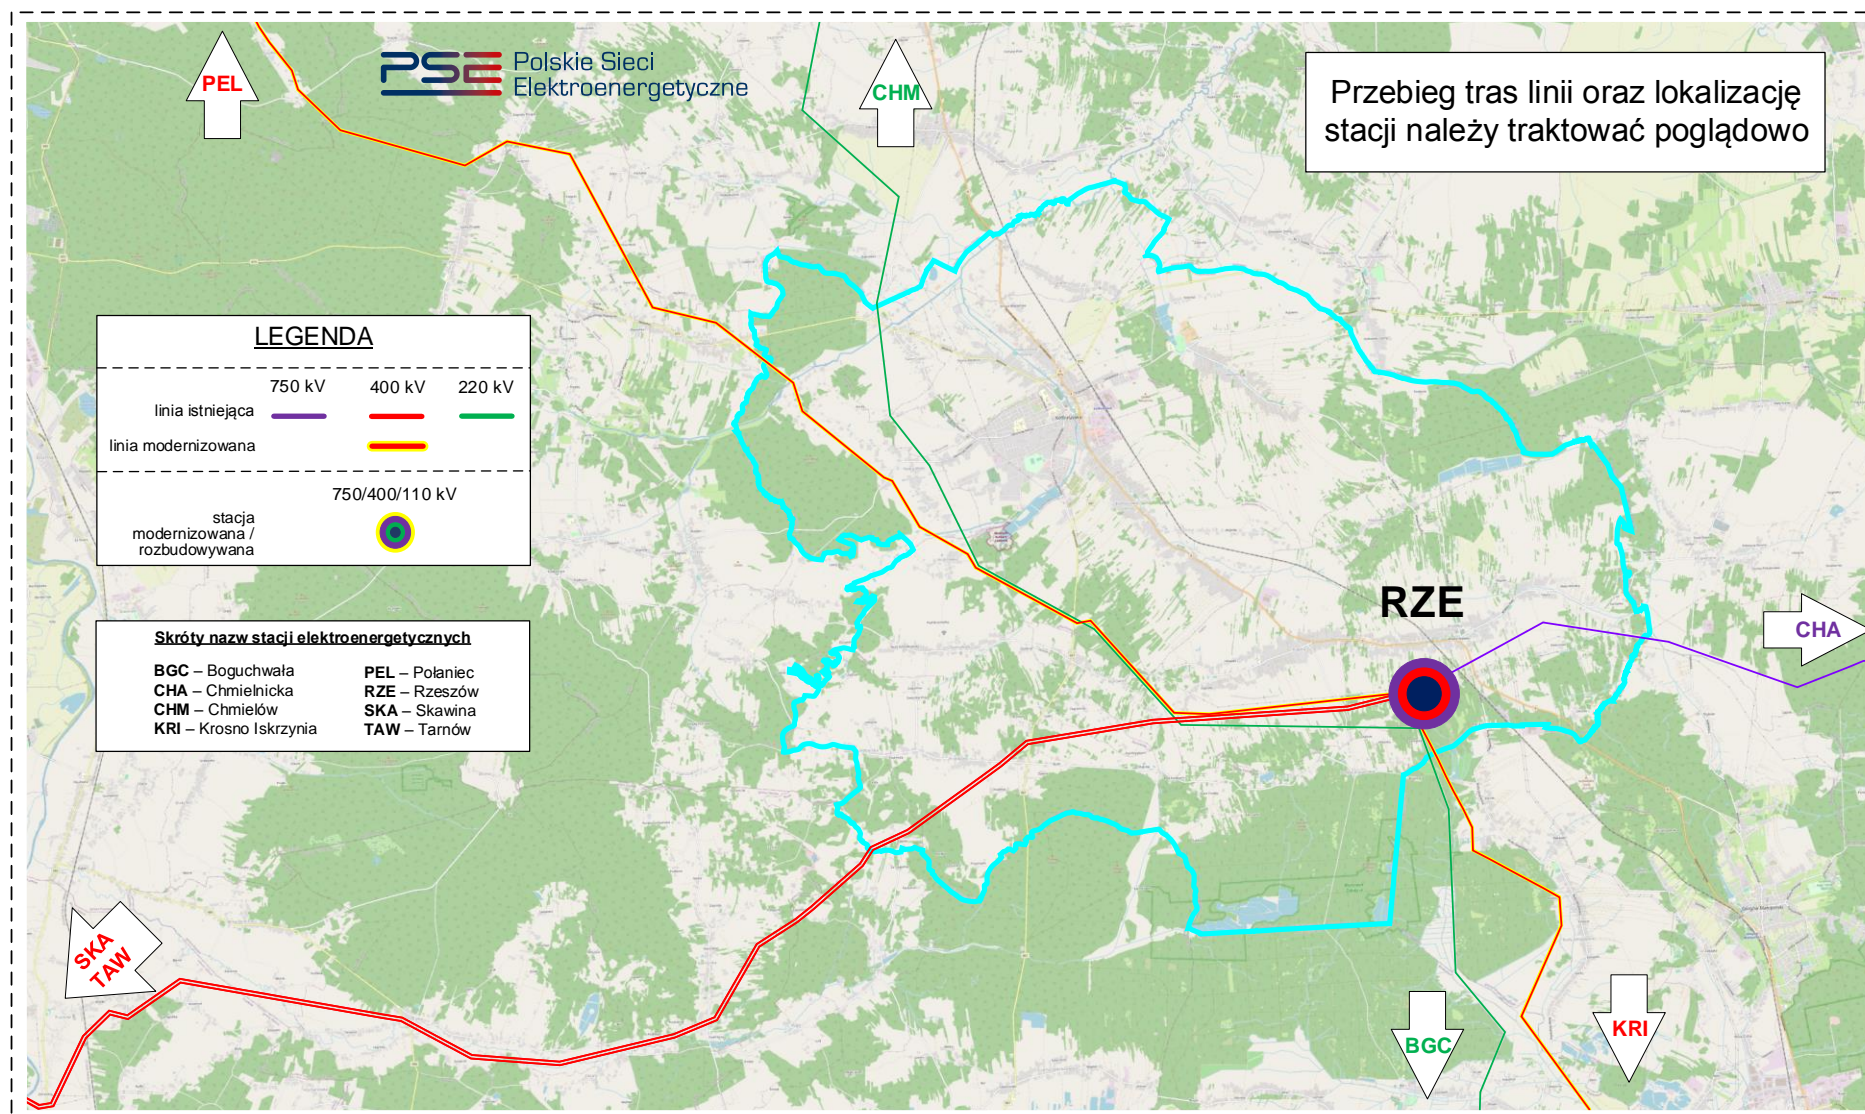

Rys. 2 Schemat sieci przesyłowej na obszarze Gminy Kolbuszowa – stan na 2030