

**UCHWAŁA NR / /23**  
**RADY MIEJSKIEJ W KOLBUSZOWEJ**  
z dnia 2023 r.

**w sprawie wyrażenia zgody na dzierżawę nieruchomości gruntowej położonej przy ul. Towarowej w Kolbuszowej**

Na podstawie art. 18 ust 2 pkt 9 ustawy z dnia 8 marca 1990 r. o samorządzie gminnym (t.j. Dz. U. z 2023 r. poz. 40) oraz art. 13 ust. 1 i art.37 ust.4 ustawy z dnia 21 sierpnia 1997r. o gospodarce nieruchomościami (t.j. Dz. U. z 2023 r. poz. 344 ) Rada Miejska w Kolbuszowej uchwala, co następuje:

**§1**

1. Wyraża się zgodę na dzierżawę na okres 15 lat nieruchomości gruntowej oznaczonej jako część działki nr 2313 obręb Kolbuszowa o powierzchni 55 m<sup>2</sup>, obj. KW TB1K/00002360/8 położonej przy ul. Towarowej stanowiącej własność Gminy Kolbuszowa.
2. Obszar gruntu, o którym mowa w ust. 1, przedstawia załącznik graficzny nr 1 do uchwały.

**§2**

Wyraz się zgodę na odstąpienie od obowiązku przetargowego trybu zawarcia umowy dzierżawy części nieruchomości określonej w §1 uchwały.

**§3**

Wykonanie uchwały powierza się Burmistrzowi Kolbuszowej.

**§4**

Uchwała wchodzi w życie z dniem podjęcia.

## UZASADNIENIE

Gmina Kolbuszowa jest właścicielem nieruchomości gruntowej objętej treścią niniejszej uchwały.


Firma E-WAY24 spółka akcyjna z siedzibą w Warszawie przy ul. Miodowej 1 zwraca się z prośbą o wydzierżawienie gruntu oznaczonego jako część dz. 2313 powierzchni 55 m<sup>2</sup> na okres 15 lat obręb Kolbuszowa na miejsca postojowe z przeznaczeniem na stacje szybkiego ładowania pojazdów elektrycznych oraz infrastrukturę parkingową zgodnie z załącznikiem graficznym.

Zgodnie z zaświadczeniem o sygn. RBiPP.6727.1.328.2023 z dnia 06.09.2023 roku ww. część działki nie jest objęta ustaleniami miejscowego planu zagospodarowania przestrzennego.

W związku z powyższym proponuje się wyrazić zgodę na dzierżawę części działki 2313 obręb Kolbuszowa na miejsca postojowe z przeznaczeniem na punkt ładowania paliwami alternatywnym w drodze bezprzetargowej na okres 15 lat.

Zawarcie umowy będzie stanowiło dla Gminy Kolbuszowa źródło przychodów.

MAPA ZASADNICZA  
SKALA 1:500

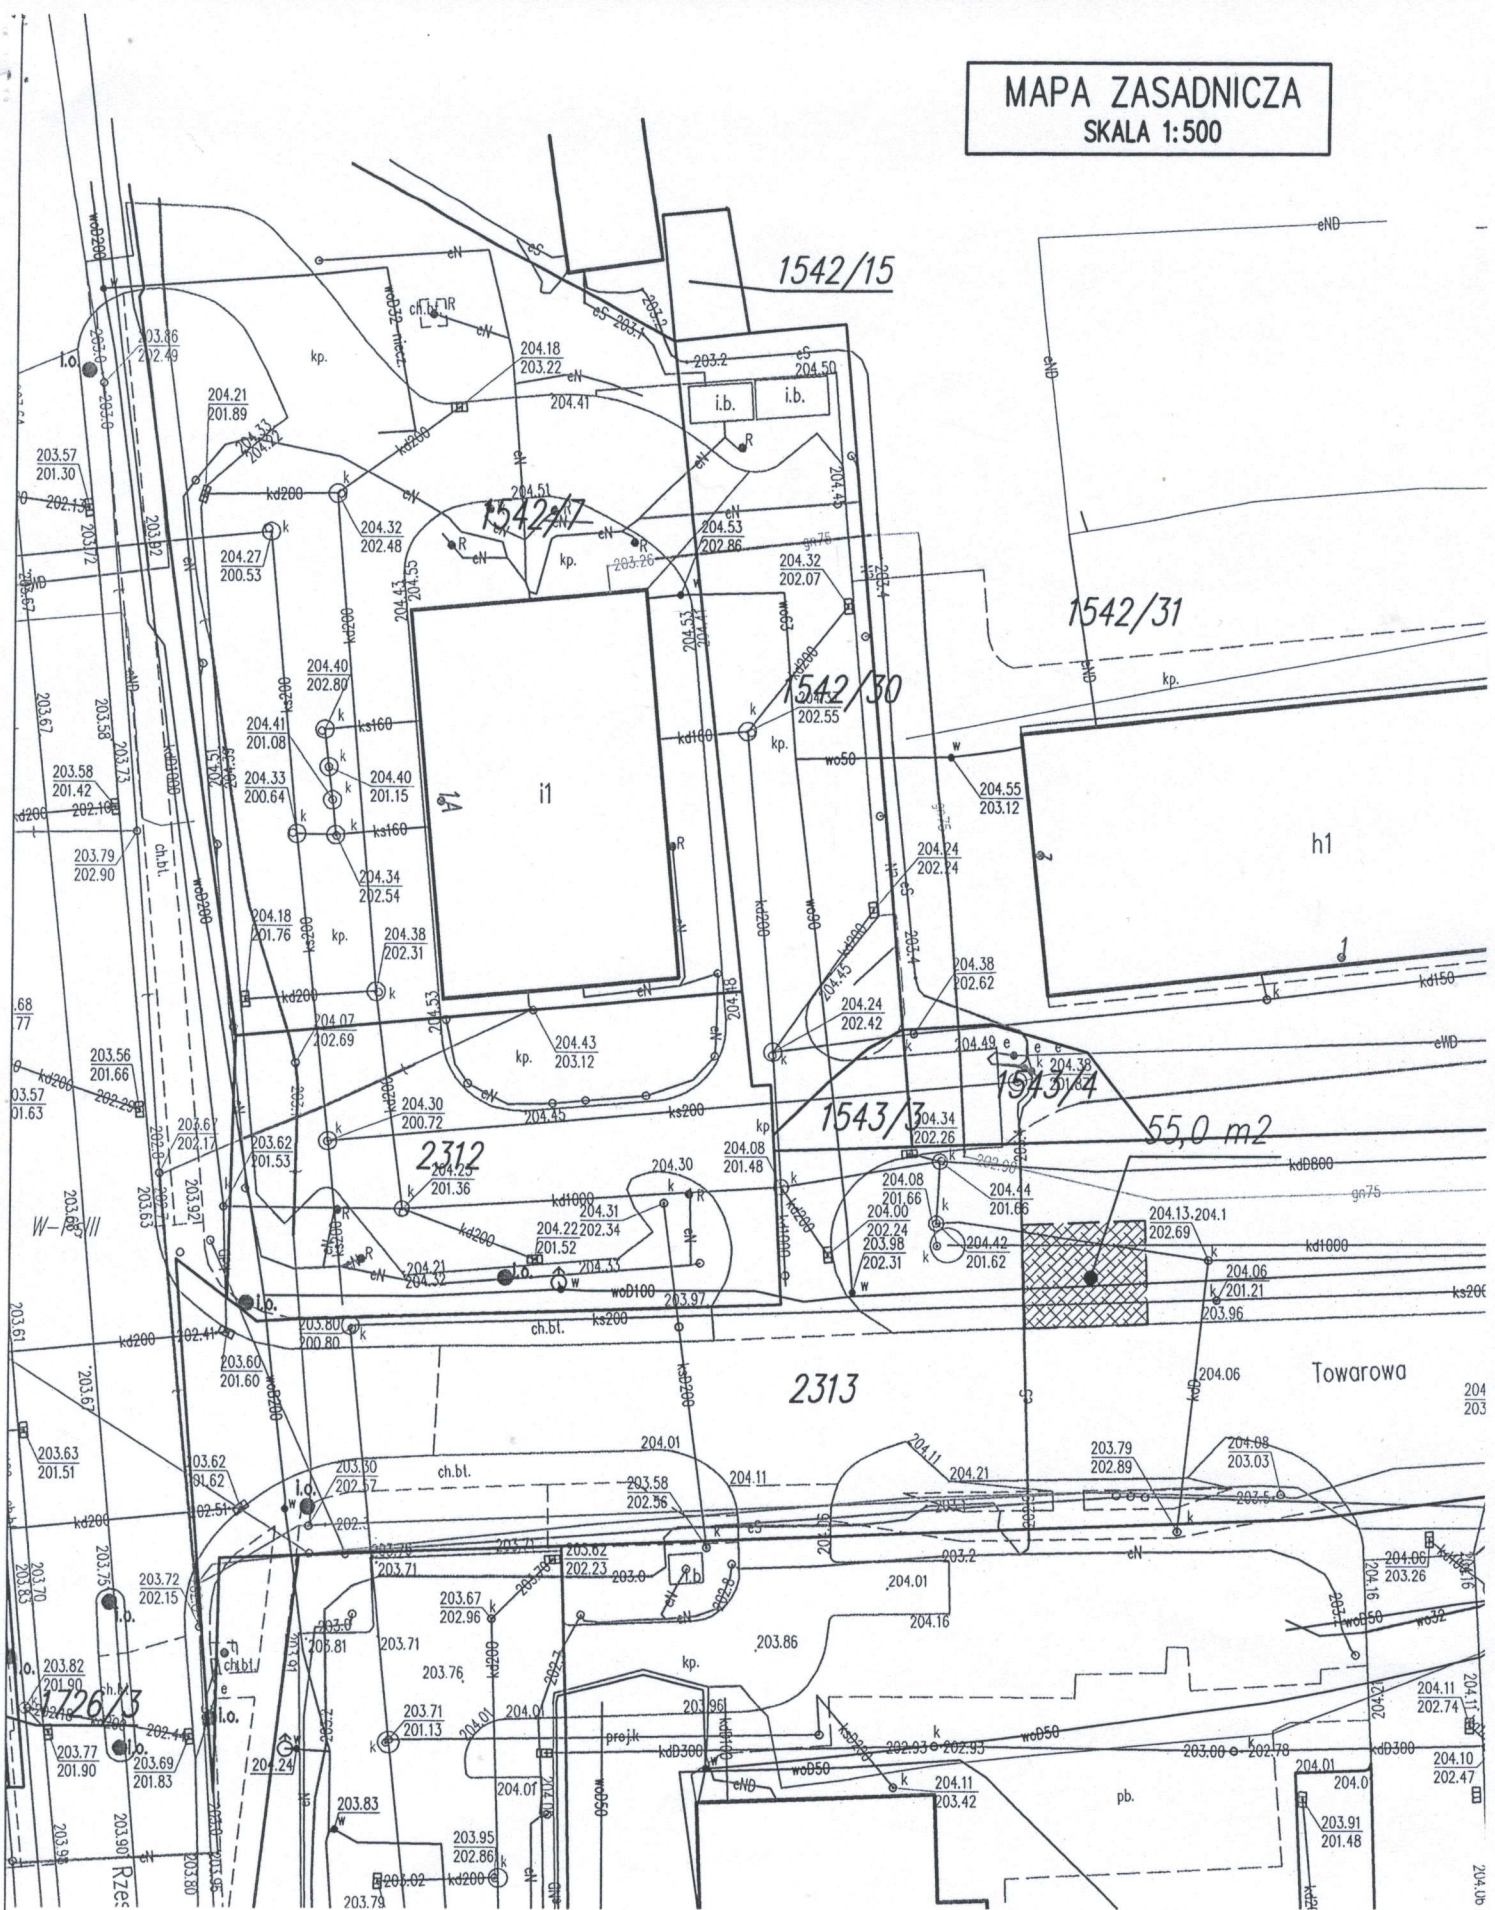

część działki nr ew. 2313 (obręb Kolbuszowa) o powierzchni 55,0 m<sup>2</sup> przeznaczona do wyznaczenia 3 miejsc parkingowych EV i montażu stacji ładowania