


Rysunek planu

**MIEJSCOWY PLAN ZAGOSPODAROWANIA PRZESTRZENNEGO TERENU W REJONIE UL. RZESZOWSKIEJ
W KOLBUSZOWEJ**

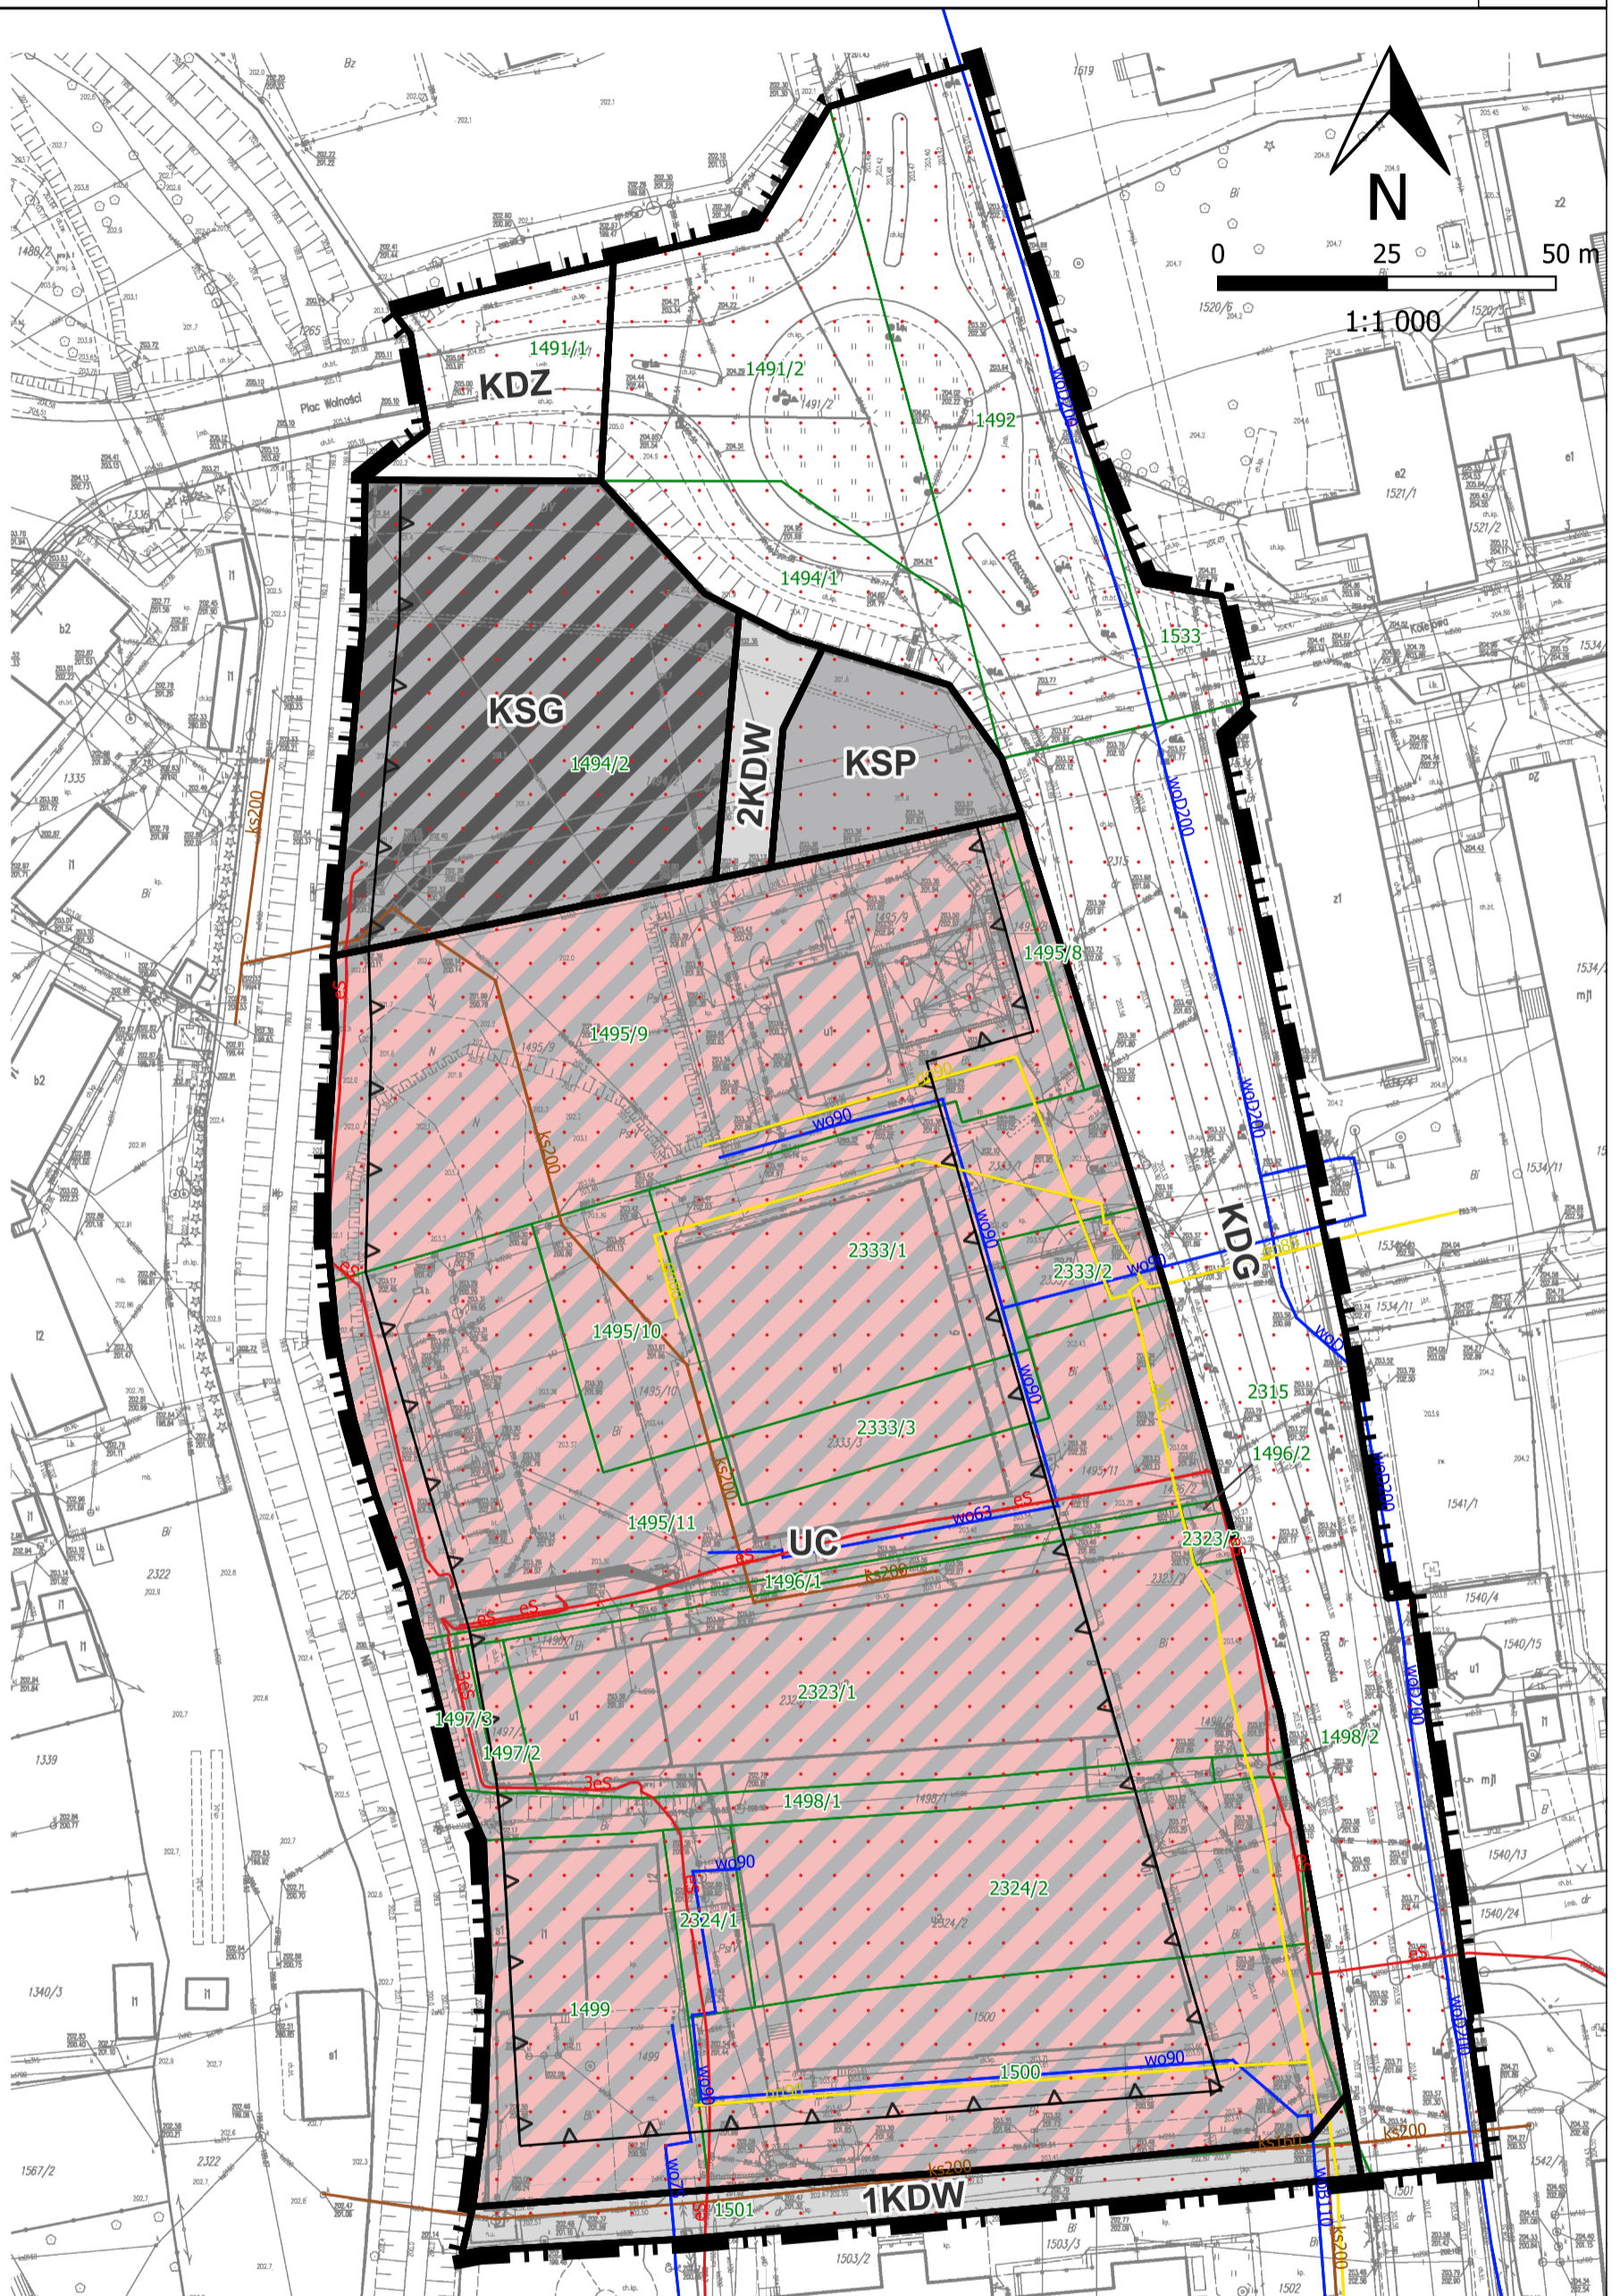

**WYRYS ZE STUDIUM UWARUNKOWAŃ I KIERUNKÓW ZAGOSPODAROWANIA PRZESTRZENNEGO MIASTA I GMINY
KOLBUSZOWA**



IX ZMIANA STUDIUM UWARUNKOWAŃ I KIERUNKÓW
ZAGOSPODAROWANIA PRZESTRZENNEGO
MIASTA I GMINY KOLBUSZOWA
ZAŁĄCZNIK NR 1
DO UCHWAŁY NR XXVIII/323/2020 RADY MIEJSKIEJ
W KOLBUSZOWEJ Z DNIA 29 GRUDNIA 2020r.

OZNACZENIA IX ZMIANY STUDIUM:

- granice IX zmiany Studium
- teren zabudowy mieszkaniowej jednorodzinnej z dopuszczeniem usług
- teren zabudowy usługowej z dopuszczeniem lokalizacji obiektów handlowych o powierzchni sprzedaży powyżej 2000 m²
- usunięte oznaczenie terenu w IX zmianie Studium

SKALA: 1:10000

OZNACZENIA OGÓLNE: STUDIUM UWARUNKOWAŃ I KIERUNKÓW ZAGOSPODAROWANIA PRZESTRZENNEGO
MIASTA I GMINY KOLBUSZOWA

Uchwała Nr XXVI/207/2000 RADY MIEJSKIEJ
W KOLBUSZOWEJ z dnia 28 czerwca 2000 r.

TERENY KOMUNIKACJI ISTNIEJĄCE I PROJEKTOWANE:

- KOMUNIKACJA KOLEJOWA I DROGOWA
- DROGI, ULICE, PARKINGI
- DK – DROGA KRAJOWA
- DW – DROGA WOJEWÓDZKA
- DP – DROGA POWIATOWA
- DG – DROGA GMINNA
- DZ – DROGA ZAKŁADOWA
- KK – KOMUNIKACJA KOLEJOWA
- SCIEŻKI ROWEROWE
- CIĄGI PIESZE
- SZLAKI TURYSTYCZNE

GRANICA OBSZARU OBJĘTEGO PLANEM

LEGENDA:

USTALENIA PLANU:

- Granica obszaru objętego planem miejscowym
- Linie rozgraniczające tereny o różnym przeznaczeniu lub różnych zasadach zagospodarowania
- Nieprzekraczalne linie zabudowy
- Strefa ochrony konserwatorskiej
- Przeznaczenie terenów:**
- UC** Teren zabudowy usługowej lub obiektów handlowych o powierzchni sprzedaży powyżej 2000m²
- KSG** Teren parkingu wielopoziomowego
- KSP** Teren parkingu

- KDG** Teren drogi publicznej klasy "główna"
- KDZ** Teren drogi publicznej klasy "zbiorcza"
- KDW** Tereny dróg wewnętrznych

ELEMENTY INFORMACYJNE, NIE BĘDĄCE USTALENIAMI PLANU:

- 100/1** Granice i numery działek ewidencyjnych
- Główne sieci podziemnej infrastruktury technicznej:**
- Elektroenergetycznej średniego napięcia
- Gazowej
- Kanalizacji sanitarnej
- Wodociągowej