

**Uchwała Nr V/52/19**

**Rady Miejskiej w Kolbuszowej**

**z dnia 24 stycznia 2019 roku**

**w sprawie wyrażenia zgody na sprzedaż w trybie bezprzetargowym nieruchomości gruntowej, własności Gminy Kolbuszowa położonej w Kolbuszowej Górnej.**

Działając na podstawie art. 18 ust. 2 pkt. 9 lit. a ustawy z dnia 8 marca 1990 roku o samorządzie gminnym / jedn. tekst Dz. U. z 2018 roku poz. 994 ze zm. / w związku art. 28 ust. 1, art. 37 ust. 2 pkt. 6 ustawy z dnia 21.08.1997 roku o gospodarce nieruchomościami / jedn. tekst Dz. U. z 2018 roku poz. 2204 / **Rada Miejska w Kolbuszowej uchwała, co następuje:**

§ 1. Wyrazić zgodę na sprzedaż w trybie bezprzetargowym nieruchomości gruntowej położonej w Kolbuszowej Górnej stanowiącej własność Gminy Kolbuszowa, oznaczonej nr ew. działki 1042/16 o pow. 0,0116 ha, objętej KW TB1K/00021819/0 na poprawienie warunków zagospodarowania działki 1048.

§ 2. Wykonanie uchwały powierzyć Burmistrzowi Kolbuszowej.

§ 3. Uchwała wchodzi w życie z dniem podjęcia.

**PRZEWODNICZĄCY**  
**Rady Miejskiej w Kolbuszowej**

*mgr inż. Krzysztof Aleksander Wilk*



## WYKAZ ZMIAN GRUNTOWYCH


Stan przed podziałem					Nomenklatura prawna	Stan po podziale			
Nr jedn. rej.	Nr działki	Użytek gruntowy	Klasa gleb	Pole powierzchni [ha]		Nr dz. proj.	Użytek gruntowy	Klasa gleb	Pole powierzchni [ha]
G. 935	1042/14	dr	-	0.2549	TB1K/00021819/0	1042/15	dr	-	0.0029
						1042/16	dr	-	0.0116
						1042/17	dr	-	0.2404
		<b>Razem</b>		<b>0.2549</b>		<b>Razem</b>		<b>0.2549</b>	

### LEGENDA:

Działka 1042/14 dzieli się na działki: 1042/15, 1042/16, 1042/17

Działka 1042/15, 1047 będą stanowić jedną nieruchomość.

Działka 1042/16, 1048 będą stanowić jedną nieruchomość.

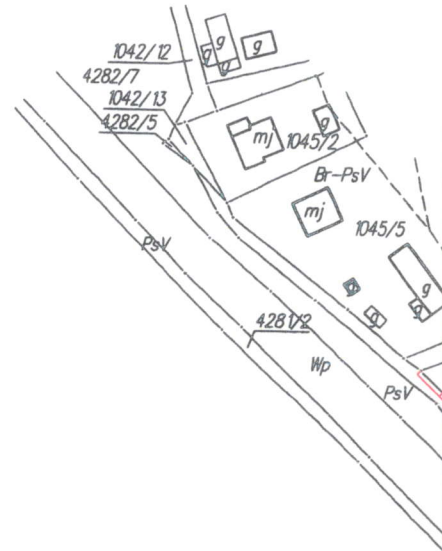

Powiatowy Urząd Geodezji i Kartografii w Kolbuszowej  
w wyniku prac geodezyjnych i dokumentacyjnych, dokonanych w ramach realizacji projektu inwestycyjnego, sporządził niniejszy wykaz zmian gruntowych, który stanowi załącznik do projektu inwestycyjnego, sporządzonego w oparciu o dane geodezyjne i kartograficzne.

**STAROSTA KOLBUSZOWSKI**

Identyfikacja i ewidencja  
materiału i odbiór  
operacji technicznych

P.1806 2018.1889

Data wykonania operacji  
technicznych i odbioru  
materiału i zapisów

2018 -12- 11

Imię i nazwisko i podpis  
osoby odpowiedzialnej


**Z up. STAROSTY**

*mgr inż. Janusz Kita*  
DOKŁADNIK POWIATOWEGO OŚRODKA DOKUMENTACJI  
GEODEZYJNEJ / KARTOGRAFICZNEJ

**KOL-KART II s.c.**  
Janus Grzegorz, Haracz Waldemar, Tokarz Andrzej  
Kolbuszowa Dolna  
ul. Tarnobrzeska 112, 36-100 Kolbuszowa  
NIP 8141683614, REGON 180040507

Jednostka ewidencyjna <b>180602_5 Kolbuszowa</b>	<b>MAPA Z PROJEKTEM PODZIAŁU NIERUCHOMOŚCI</b>  Arkusz 9	Wykazane na mapie granice nieruchomości podlegające podziałowi są zgodne z danymi ewidencyjnymi	GEODETA UPRAWNIENY <i>Grzegorz Janus</i> Świad. MGRIB Nr 13633
Obręb: <b>0009 Kolbuszowa Górna</b>			<b>GK.PODGiK.6642.1.1900.2018</b>
Działka: <b>1042/14</b>			Data: 23-11-2018r.

skala 1:1000

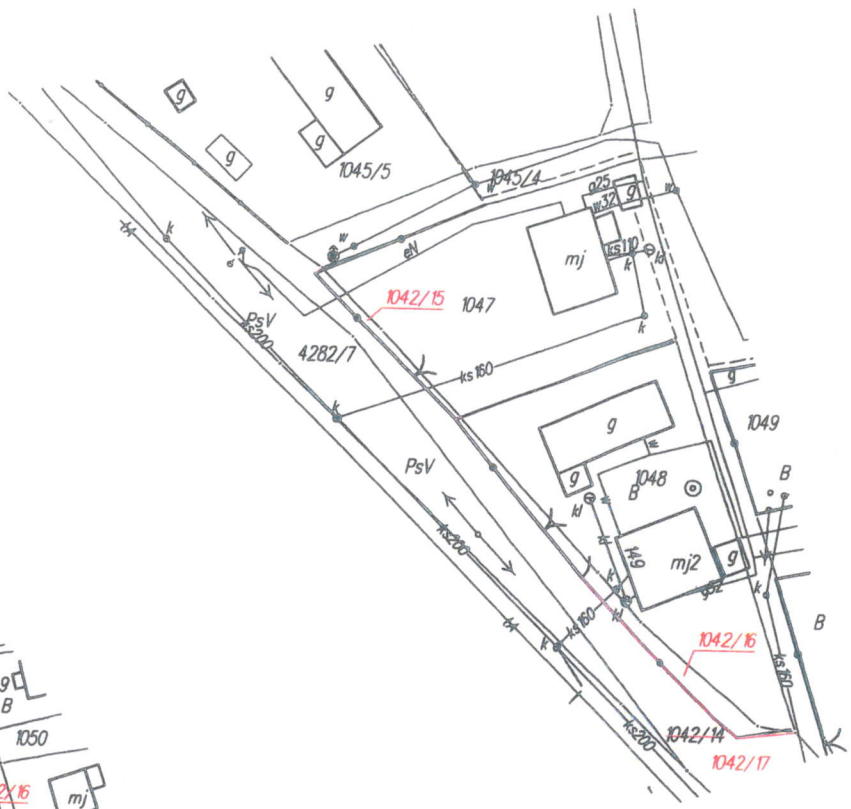

skala 1:2000

