


Załącznik Nr 1 do Uchwały Nr XXI/248/20
Rady Miejskiej w Kolbuszowej
z dnia 7 maja 2020 roku

— granice obkazy objętego planem

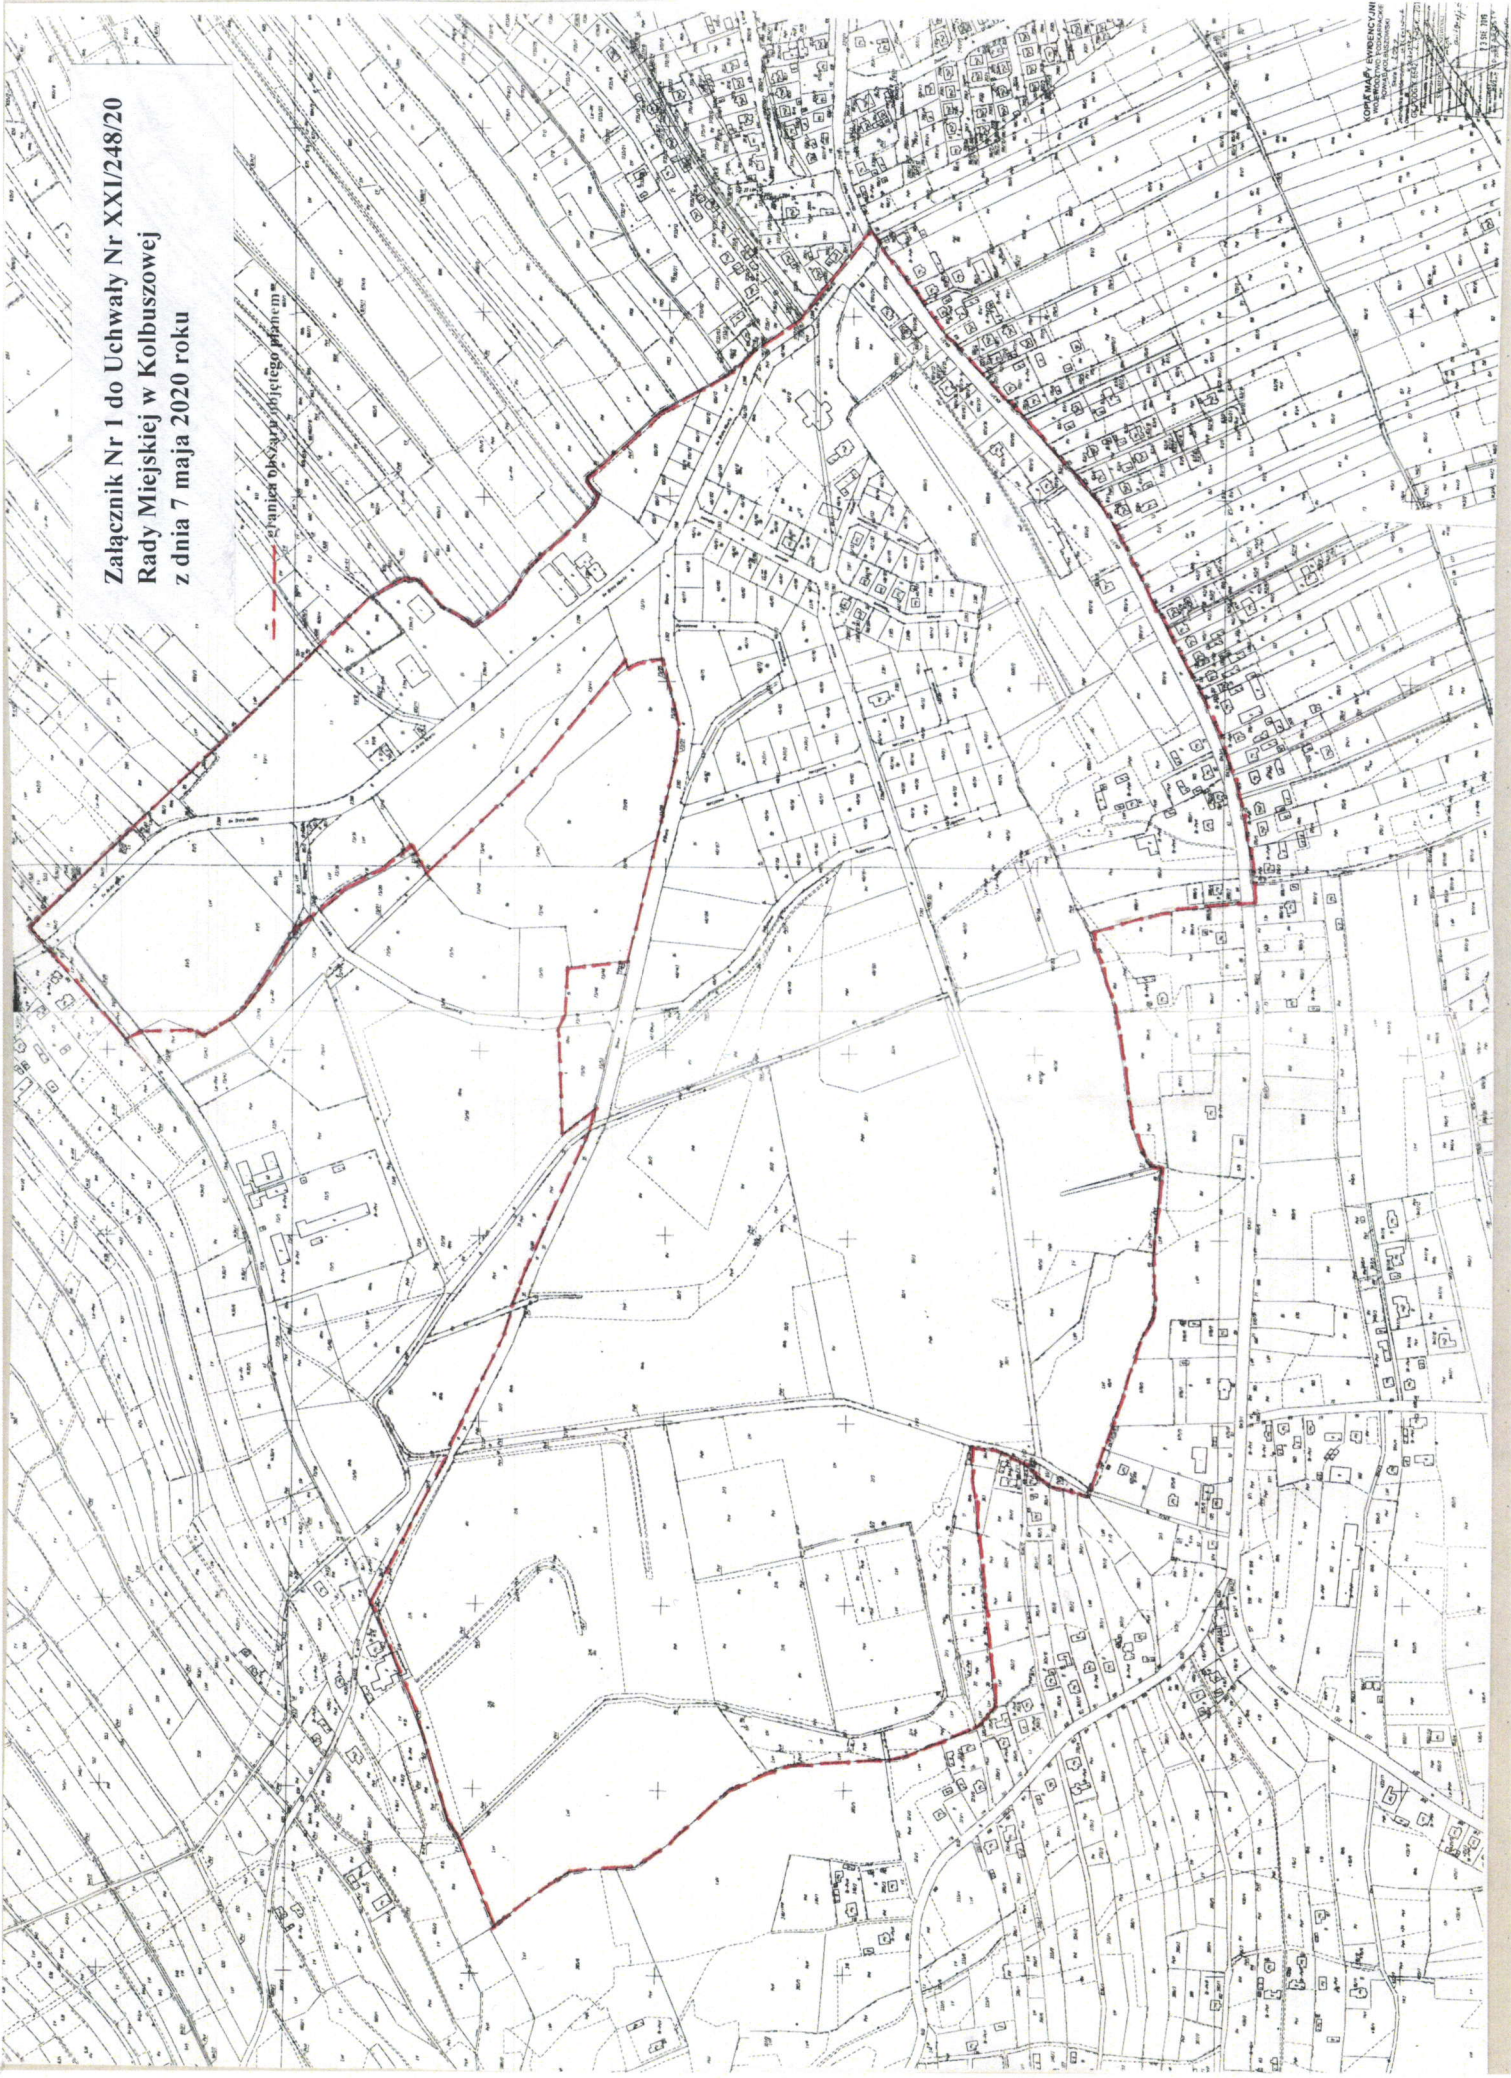

KOPAK MAPA INŻYNIERSKI
PROJEKTOWANIE I WYKONANIE
DOKUMENTACJI PROJEKTOWEJ
ul. Słowackiego 10, 34-100 Kolbuszowa
tel. 13 22 22 22 22
www.kopak.pl